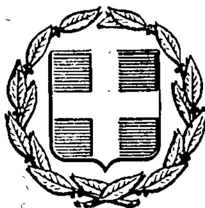


ΕΦΗΜΕΡΙΣ ΤΗΣ ΚΥΒΕΡΝΗΣΕΩΣ
ΤΗΣ ΕΛΛΗΝΙΚΗΣ ΔΗΜΟΚΡΑΤΙΑΣ

ΕΝ ΑΘΗΝΑΙΣ ΤΗι 1 ΣΕΠΤΕΜΒΡΙΟΥ 1979 | ΤΕΥΧΟΣ ΤΕΤΑΡΤΟΝ | ΑΡΙΘΜΟΣ ΦΥΛΛΟΥ 453

ΠΕΡΙΕΧΟΜΕΝΑ

ΠΟΛΕΟΔΟΜΙΑ

ΔΙΑΤΑΓΜΑΤΑ

Περὶ τροποποιήσεως τοῦ ρυμοτομικοῦ σχεδίου Ἀλίμου (Ἀττικῆς)... 1

Περὶ τροποποιήσεως τῶν ἐλαχίστων ὁρίων ἐμβαδοῦ καὶ διαστάσεως οἰκοπέδων τινῶν τοῦ ρυμοτομικοῦ σχεδίου Πειραιῶς... 2

Περὶ τροποποιήσεως τοῦ ρυμοτομικοῦ σχεδίου Νέων Λιοσίων (Ἀττικῆς)... 3

Περὶ τροποποιήσεως τοῦ ρυμοτομικοῦ σχεδίου Ἀθηνῶν διὰ τοῦ καθορισμοῦ χώρου δι' ἀνέγερσιν σχολείου... 4

ΑΠΟΦΑΣΕΙΣ

Περὶ ἀναγνωρίσεως τμήματος ὁδοῦ Σμύρνης ὅτι προϋπάρχει τοῦ 1923... 5

ΠΟΛΕΟΔΟΜΙΑ

ΔΙΑΤΑΓΜΑΤΑ

(1)

Περὶ τροποποιήσεως τοῦ ρυμοτομικοῦ σχεδίου Ἀλίμου (Ἀττικῆς).

Ο ΠΡΟΕΔΡΟΣ
ΤΗΣ ΕΛΛΗΝΙΚΗΣ ΔΗΜΟΚΡΑΤΙΑΣ

Ἔχοντες ὑπ' ὄψει :

1. Τὰς διατάξεις τοῦ ἀπὸ 17 Ἰουλίου 1923 Ν. Δ/τος «περὶ σχεδίων πόλεων κλπ.», ὡς μεταγενεστέρως ἐτροποποιήθησαν καὶ συνεπληρώθησαν καὶ εἰδικώτερον τῶν ἄρθρων 3, 9 καὶ 70 αὐτοῦ.

2. Τὴν ὑπ' ἀριθ. ΕΔ2α/04/20/Φ.Θ.2.1.1./31.1.1979 κοινὴν ἀπόφασιν τοῦ Πρωθυπουργοῦ καὶ τοῦ Ὑπουργοῦ Δημοσίων Ἔργων «περὶ ἀντικαταστάσεως τῆς ὑπ' ἀριθ. ΕΔ2/α/04/59/Φ.Θ.2.1.1./1978 ἀποφάσεως «περὶ μεταβιβάσεως ἁρμοδιοτήτων τοῦ Ὑπουργοῦ Δημοσίων Ἔργων εἰς τὸν Ὑφυπουργὸν τοῦ αὐτοῦ Ὑπουργείου». (ΦΕΚ 106/Β).

3. Τὴν ὑπ' ἀριθ. 81/1979 πρᾶξιν τοῦ Δημοτικοῦ Συμβουλίου Ἀλίμου.

4. Τὴν ὑπ' ἀριθ. 502/1979 γνωμοδότησιν τοῦ Συμβουλίου Δημοσίων Ἔργων «Τμῆμα Οἰκισμοῦ), καὶ

5. Τὴν ὑπ' ἀριθ. 729/1979 γνωμοδότησιν τοῦ Συμβουλίου τῆς Ἐπικρατείας, προτάσει τοῦ ἐπὶ τῶν Δημοσίων Ἔργων Ὑφυπουργοῦ, ἀπεφασίσαμεν :

Ἄρθρον 1.

Ἐγκρίνεται ἡ τροποποίησις τοῦ ρυμοτομικοῦ σχεδίου Ἀλίμου (Ἀττικῆς) εἰς τὴν περιοχὴν «Ἀμπελάκια» καὶ δὴ κατὰ τὸ ὑπ' ἀριθ. 381 οἰκοδομικὸν τετράγωνον, ὡς καὶ ἡ ἔγκρισις τοῦ, μεταξὺ τοῦ ὡς ἄνω οἰκοδομικοῦ τετραγώνου καὶ τοῦ ὑπ' ἀριθ. 375 κοινοχρήστου χώρου, τμήματος ὁδοῦ ὡς πεζοδρόμου, ὡς ἐμφαίνεται εἰς τὸ ὑπὸ τοῦ Γενικοῦ Διευθυντοῦ Οἰκισμοῦ τεθεωρημένον διὰ τῆς ὑπ' ἀριθ. Γ.23001/1979 πράξεως αὐτοῦ σχετικὸν πρωτότυπον διάγραμμα ὑπὸ κλίμακα 1:500, τοῦ ὁποίου συνοπτικὸν ἀντίτυπον δημοσιεύεται μετὰ τοῦ παρόντος.

Ἄρθρον 2.

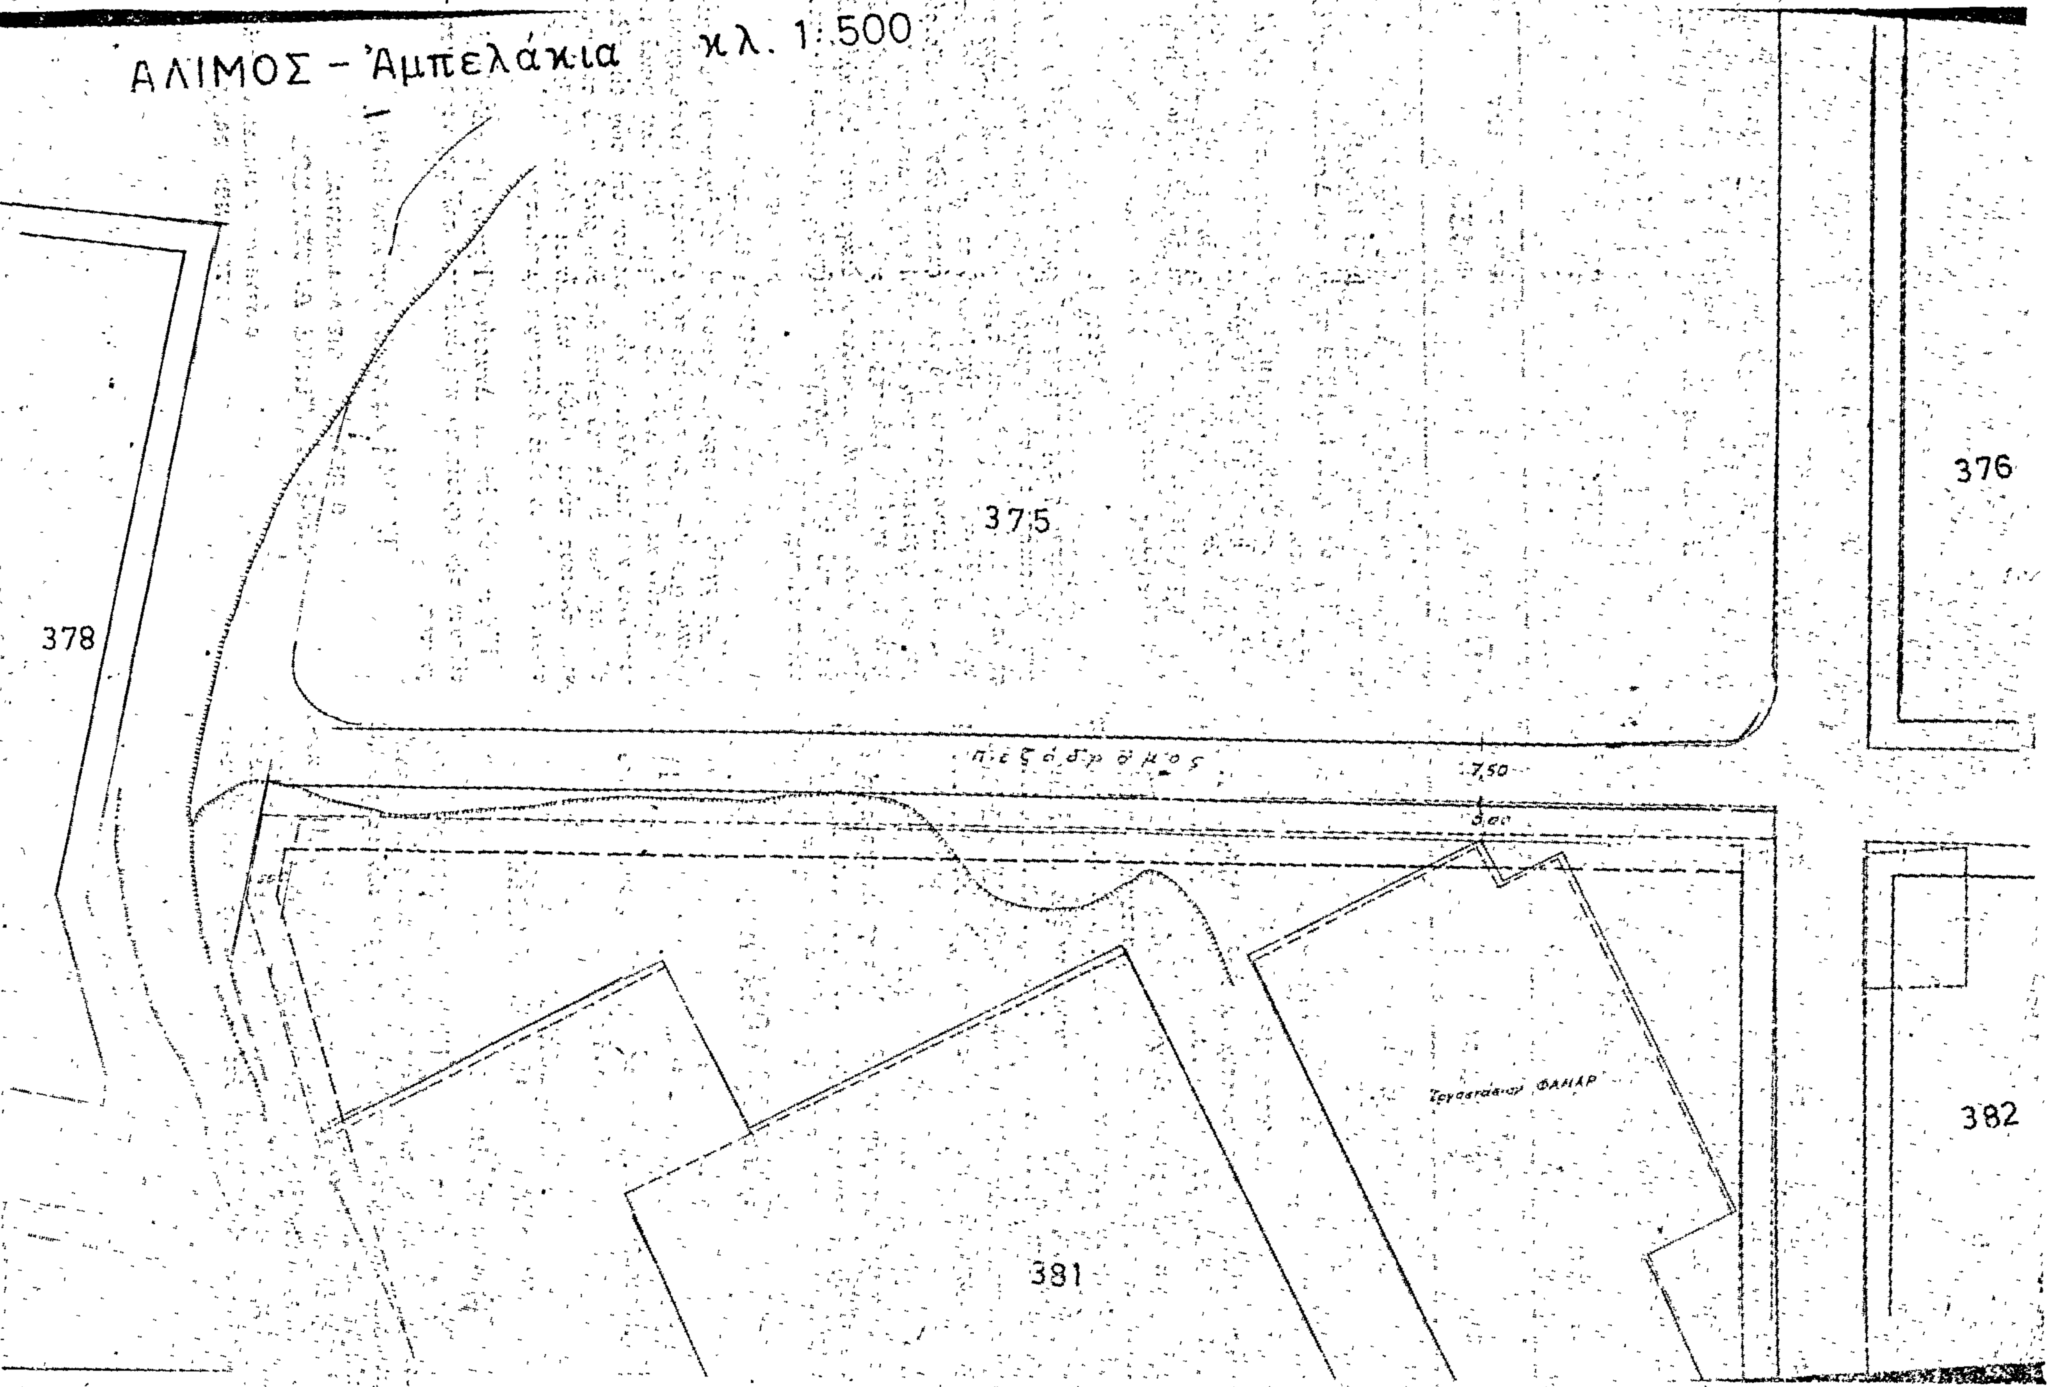
Καταργεῖται τὸ προβλεπόμενον ὑπὸ τοῦ ἐγκεκριμένου ρυμοτομικοῦ σχεδίου προκήπιον ἐπὶ τῶν οἰκοπέδων, ὠκοδομημένων ἢ μή, τῶν κειμένων ἐντὸς τοῦ ὑπ' ἀριθ. 381 οἰκοδομικοῦ τετραγώνου καὶ ἐπιβάλλεται νέον τοιοῦτον ἐπὶ τῶν οἰκοπέδων τῶν κειμένων ἐντὸς τοῦ αὐτοῦ ὡς ἄνω οἰκοδομικοῦ τετραγώνου, πλάτους πέντε (5.00) καὶ εἴκοσι πέντε (25.00) μέτρων, ὡς εἰς τὸ αὐτὸ διάγραμμα ἐμφαίνεται.

Εἰς τὸν αὐτὸν ἐπὶ τῶν Δημοσίων Ἔργων Ὑφυπουργόν, ἀνατίθεμεν τὴν δημοσίευσιν καὶ ἐκτέλεσιν τοῦ παρόντος Διατάγματος.

Ἐν Ἀθήναις τῇ 9 Αὐγούστου 1979

Ο ΠΡΟΕΔΡΟΣ ΤΗΣ ΔΗΜΟΚΡΑΤΙΑΣ
ΚΩΝΣΤΑΝΤΙΝΟΣ Δ. ΤΣΑΤΣΟΣ

Ο ΥΦΥΠΟΥΡΓΟΣ ΔΗΜΟΣΙΩΝ ΕΡΓΩΝ
ΣΤΕΦΑΝΟΣ ΜΑΝΟΣ


ΑΛΙΜΟΣ - Ἀμπελάκια κλ. 1:500
376
375
378
πεζόδρομος
7,50
3,00
Ἐργοστάσιον ΦΑΜΑΡ
381
382

226

Δ ρ ό μ ο ς

Εργοστάσιον ΦΑΜΑΡ ΑΕ

π. Μαρινοπούλου

52

380

186

(2)

Περὶ τροποποιήσεως τῶν ἐλαχίστων ὁρίων ἐμβαδοῦ καὶ διαστάσεως οἰκοπέδων τινῶν τοῦ ρυμοτομικοῦ σχεδίου Πειραιῶς.

Ο ΠΡΟΕΔΡΟΣ
ΤΗΣ ΕΛΛΗΝΙΚΗΣ ΔΗΜΟΚΡΑΤΙΑΣ

Ἔχοντες ὑπ' ὄψει:

1. Τὰς διατάξεις τοῦ ἀπὸ 17 Ἰουλίου 1923 Ν. Δ/τος «περὶ σχεδίων πόλεων κλπ.», ὡς μεταγενεστέρως ἐτροποποιήθησαν καὶ συνεπληρώθησαν καὶ εἰδικώτερον τοῦ ἄρθρου 9 αὐτοῦ.

2. Τὰς διατάξεις τοῦ Ν.Δ. 8/1973 «περὶ Γ.Ο.Κ.», ὡς ἐτροποποιήθη διὰ τοῦ Ν.Δ. 205/1974 (ΦΕΚ. 363/Α) καὶ εἰδικώτερον τοῦ ἄρθρου 73 (παρ. 3).

3. Τὴν ὑπ' ἀριθ. ΕΔ2α/04/20/Φ.Θ.2.1.1./1979 κοινὴν ἀπόφασιν τοῦ Πρωθυπουργοῦ καὶ τοῦ Ὑπουργοῦ Δημοσίων Ἔργων «περὶ ἀντικαταστάσεως τῆς ὑπ' ἀριθ. ΕΔ2α/04/59/Φ.Θ.2.1.1./1978 ἀποφάσεως «περὶ μεταβιβάσεως ἁρμοδιοτήτων τοῦ Ὑπουργοῦ Δημοσίων Ἔργων εἰς τὸν Ὑφυπουργὸν τοῦ αὐτοῦ Ὑπουργείου» (ΦΕΚ. 106/Β).

4. Τὴν ὑπ' ἀριθ. 273/79 γνωμοδότησιν τοῦ Συμβουλίου Δημοσίων Ἔργων (Τμῆμα Οἰκισμοῦ).

5. Τὴν ὑπ' ἀριθ. 665/1979 γνωμοδότησιν τοῦ Συμβουλίου τῆς Ἐπικρατείας, προτάσει τοῦ ἐπὶ τῶν Δημοσίων Ἔργων Ὑφυπουργοῦ, ἀπεφασίσαμεν:

Ἄρθρον μόνον.

Οἰκόπεδα τοῦ ρυμοτομικοῦ σχεδίου Πειραιῶς ἔχοντα πρόσωπον ἐπὶ τῆς ὁδοῦ Τζαβέλλα, καταστάντα μὴ ἄρτια κατὰ τὴν διαπλάτυνσιν αὐτῆς διὰ τοῦ ἀπὸ 16.8.1966 Δ/τος «περὶ τροποποιήσεως τοῦ ρυμοτομικοῦ σχεδίου Πειραιῶς καὶ ἐπιβολῆς στοῶν καὶ ἀποτμήσεων» (ΦΕΚ 147 Δ), θεωροῦνται κατὰ παρέκκλισιν ἄρτια καὶ οἰκοδομήσιμα ἐφ' ὅσον ἔχουν:

Ἐλάχιστον πρόσωπον: ἕξη μέτρα (6,00).

Ἐλάχιστον βάθος: Ἑπτὰ μέτρα καὶ πενήντα ἑκατοστὰ (7,50).

Ἐλάχιστον ἐμβαδόν: Ὀγδόντα τετραγωνικὰ μέτρα (80,00 $μ^2$).

Εἰς τὸν αὐτὸν ἐπὶ τῶν Δημοσίων Ἔργων Ὑφυπουργόν, ανατίθεμεν τὴν δημοσίευσιν καὶ ἐκτέλεσιν τοῦ παρόντος Διατάγματος.

Ἐν Ἀθήναις τῇ 31 Ἰουλίου 1979

Ο ΠΡΟΕΔΡΟΣ ΤΗΣ ΔΗΜΟΚΡΑΤΙΑΣ
ΚΩΝΣΤΑΝΤΙΝΟΣ Δ. ΤΣΑΤΣΟΣ

Ο ΥΦΥΠΟΥΡΓΟΣ ΔΗΜΟΣΙΩΝ ΕΡΓΩΝ
ΣΤΕΦΑΝΟΣ ΜΑΝΟΣ

(3)

Περὶ τροποποιήσεως τοῦ ρυμοτομικοῦ Σχεδίου Νέων Λιοσίων (Ἀττικῆς).

Ο ΠΡΟΕΔΡΟΣ
ΤΗΣ ΕΛΛΗΝΙΚΗΣ ΔΗΜΟΚΡΑΤΙΑΣ

Ἔχοντες ὑπ' ὄψει:

1. Τὰς διατάξεις τοῦ ἀπὸ 17 Ἰουλίου 1923 Ν. Δ/τος «περὶ σχεδίων πόλεων κλπ.», ὡς μεταγενεστέρως ἐτροποποιήθησαν καὶ συνεπληρώθησαν καὶ εἰδικώτερον τῶν ἄρθρων 3 καὶ 70 αὐτοῦ.

2. Τὴν ὑπ' ἀριθ. ΕΔ2α/04/20/Φ.Θ. 2.1.1./1979 κοινὴν ἀπόφασιν τοῦ Πρωθυπουργοῦ καὶ τοῦ Ὑπουργοῦ Δημοσίων Ἔργων «περὶ ἀντικαταστάσεως τῆς ὑπ' ἀριθ. ΕΔ2α/04/59/Φ.Θ. 2.1.1./1978 ἀποφάσεως «περὶ μεταβιβάσεως ἁρμοδιοτήτων τοῦ Ὑπουργοῦ Δημοσίων Ἔργων εἰς τὸν Ὑφυπουργὸν τοῦ αὐτοῦ Ὑπουργείου» (ΦΕΚ 106/Β).

3. Τὰς ὑπ' ἀριθ. 244/78, 713/78 καὶ 241/79 πράξεις τοῦ Δημοτικοῦ Συμβουλίου Νέων Λιοσίων.

4. Τὴν ὑπ' ἀριθ. 679/79 γνωμοδότησιν τοῦ Συμβουλίου Δημοσίων Ἔργων (Τμῆμα Οἰκισμοῦ) προτάσει τοῦ Ὑφυπουργοῦ Δημοσίων Ἔργων, ἀπεφασίσαμεν:

Ἄρθρον μόνον.

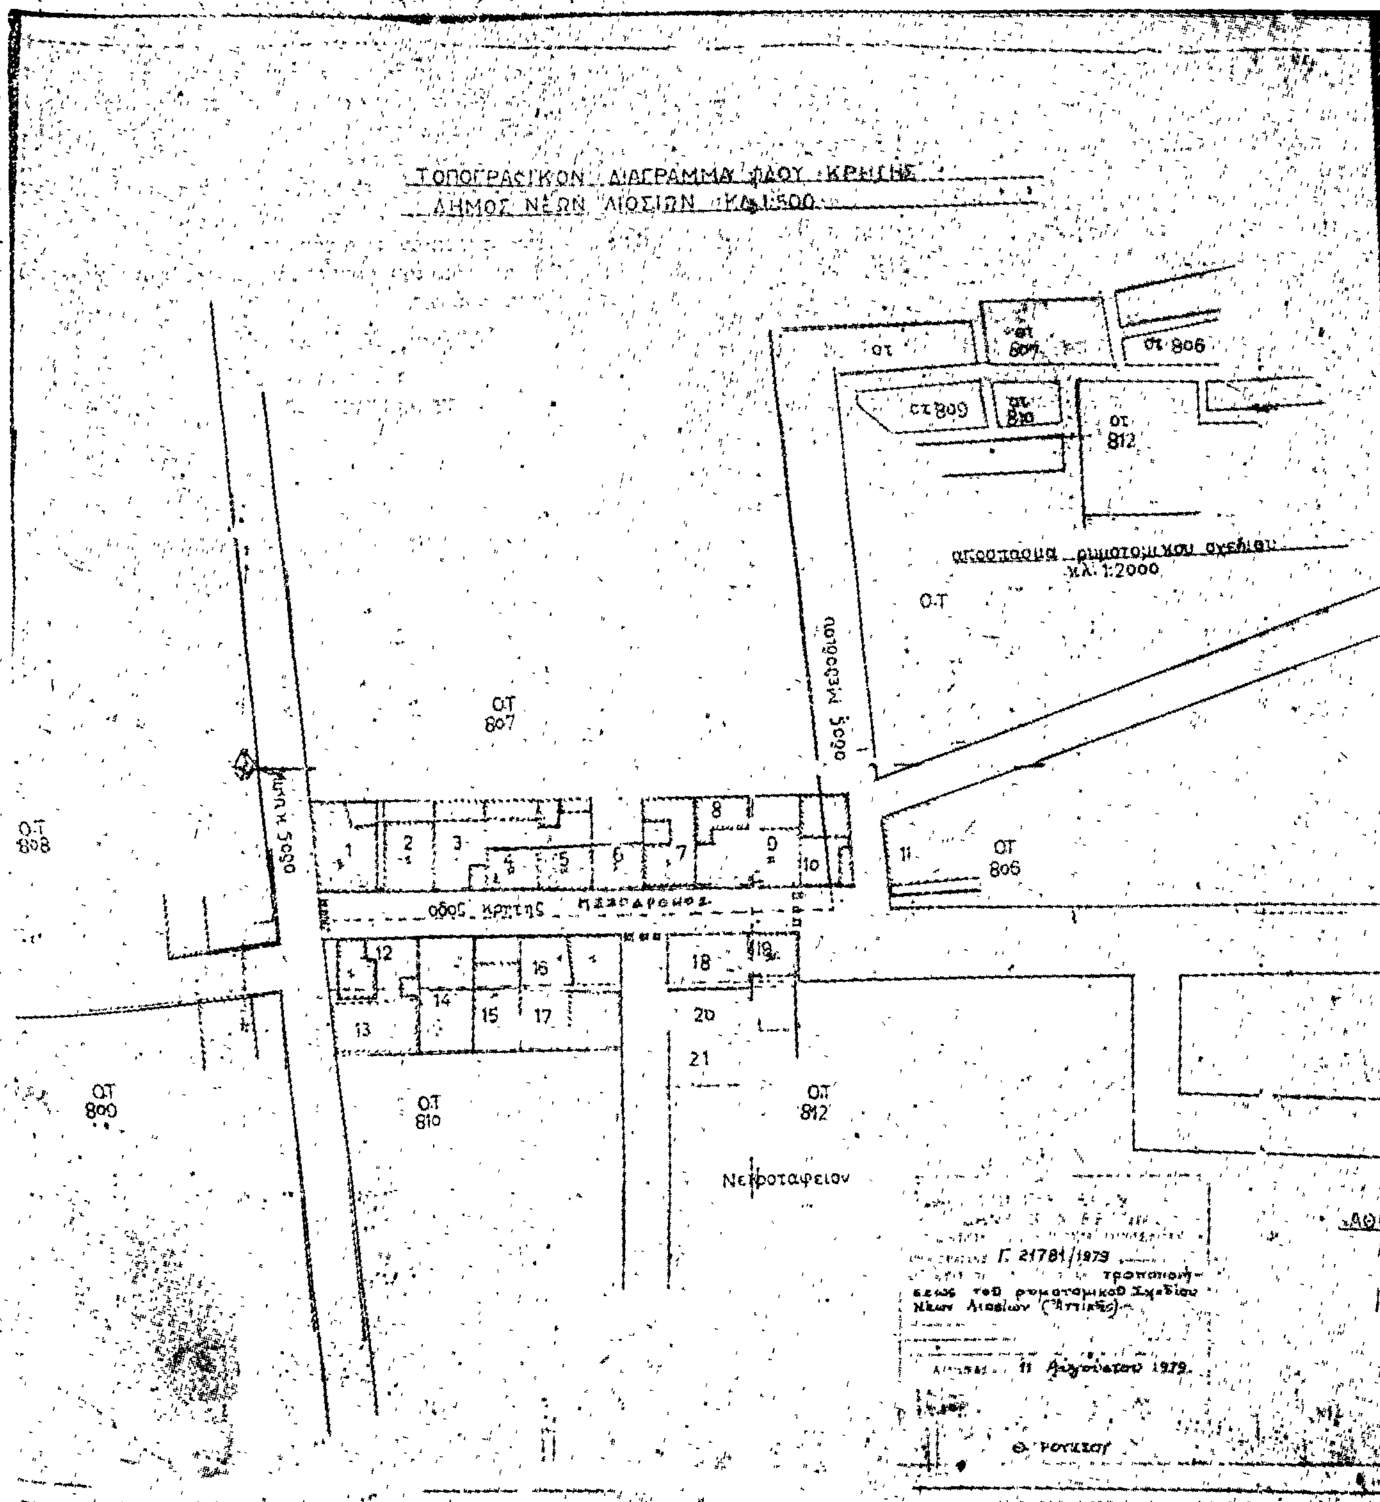
Ἐγκρίνεται ἡ τροποποίησις τοῦ ρυμοτομικοῦ Σχεδίου Νέων Λιοσίων (Ἀττικῆς) διὰ μετατοπίσεως τοῦ ἄξονος τῆς ὁδοῦ Κρήτης καὶ δὴ μεταξὺ τῶν ὁδῶν Κύμης καὶ Μεθοδίου καὶ χαρακτηρισμοῦ αὐτῆς ὡς πεζοδρόμου, ὡς ἐμφαίνεται εἰς τὸ ὑπὸ τοῦ Γενικοῦ Διευθυντοῦ Οἰκισμοῦ τεθεωρημένον διὰ τῆς ὑπ' ἀριθ. Γ. 21781/1979 πράξεως αὐτοῦ σχετικὸν πρωτότυπον διάγραμμα ὑπὸ κλίμακα 1:500 τοῦ ὁποίου συνοπτικὸν ἀντίτυπον δημοσιεύεται μετὰ τοῦ παρόντος.

Εἰς τὸν Ὑφυπουργὸν Δημοσίων Ἔργων, ἀναθέτομεν τὴν δημοσίευσιν καὶ ἐκτέλεσιν τοῦ παρόντος Διατάγματος.

Ἐν Ἀθήναις τῇ 21 Αὐγούστου 1979

Ο ΠΡΟΕΔΡΟΣ ΤΗΣ ΔΗΜΟΚΡΑΤΙΑΣ
ΚΩΝΣΤΑΝΤΙΝΟΣ Δ. ΤΣΑΤΣΟΣ

Ο ΥΦΥΠΟΥΡΓΟΣ ΔΗΜΟΣΙΩΝ ΕΡΓΩΝ
ΣΤΕΦΑΝΟΣ ΜΑΝΟΣ


ΤΟΠΟΓΡΑΦΙΚΟΝ ΔΙΑΓΡΑΜΜΑ ΟΔΟΥ ΚΡΗΤΗΣ
ΔΗΜΟΣ ΝΕΩΝ ΛΙΟΣΙΩΝ ΚΛ 1:500
ΟΤ 806
ΟΤ 809
ΟΤ 812
απόσπασμα ρυμοτομικού σχεδίου
κλ. 1:2000
ΟΤ
οδός Μεθοδίου
ΟΤ 807
ΟΤ 808
ΟΤ 806
οδός Κρήτης
1
2
3
4
5
6
7
8
9
10
11
12
13
14
15
16
17
18
19
20
21
ΟΤ 809
ΟΤ 810
ΟΤ 812
Νεκροταφείον
Γ. 21781/1979
τροποποιήσεως τοῦ ρυμοτομικοῦ Σχεδίου Νέων Λιοσίων (Ἀττικῆς)
11 Αὐγούστου 1979

ΑΠΟΦΑΣΕΙΣ

'Αριθ. Γ. 16342/1211 (4)

Περὶ τροποποιήσεως τοῦ ρυμοτομικοῦ σχεδίου 'Αθηνῶν διὰ τοῦ καθορισμοῦ χώρου δι' ἀνέγερσιν Σχολείου.

Ο ΥΠΟΥΡΓΟΣ ΔΗΜΟΣΙΩΝ ΕΡΓΩΝ

"Εχοντες ὑπ' ὄψει :

1. Τὰς διατάξεις : α) Τοῦ ἀπὸ 17.7.1923 Ν. Δ/τος «περὶ σχεδίων πόλεων κλπ.», ὡς μεταγενεστέρως ἐτροποποιήθησαν καὶ συνεπληρώθησαν καὶ εἰδικώτερον τοῦ ἄρθρου 29 αὐτοῦ καὶ β) τῆς παρ. 2 τοῦ ἄρθρου 4 τοῦ Νόμου 622/1977 «περὶ εἰσπράξεως ὑπὸ τοῦ Δημοσίου Ταμείου τῶν διὰ τὴν ἔκδοσιν οἰκοδομικῶν ἀδειῶν καταβαλλομένων φόρων κλπ.» (ΦΕΚ 171/Α').

2. Τὴν ὑπ' ἀριθ. ΕΔ2α/04/20/Φ.Θ.2.1.1./31.1.1979 κοινὴν ἀπόφασιν τοῦ Πρωθυπουργοῦ καὶ τοῦ 'Υπουργοῦ Δημοσίων "Εργων «περὶ ἀντικαταστάσεως τῆς ὑπ' ἀριθ. ΕΔ2/α/04/59/Φ.Θ.2.1.1./1978 ἀποφάσεως «περὶ μεταβιβάσεως ἁρμοδιοτήτων τοῦ 'Υπουργοῦ Δημοσίων "Εργων εἰς τὸν 'Υφυπουργὸν τοῦ αὐτοῦ 'Υπουργείου» (ΦΕΚ 106/Β').

3. Τὸ ὑπ' ἀριθ. Φ.511/19294/2.11.1978 ἔγγραφον τοῦ 'Οργανισμοῦ Σχολικῶν Κτιρίων.

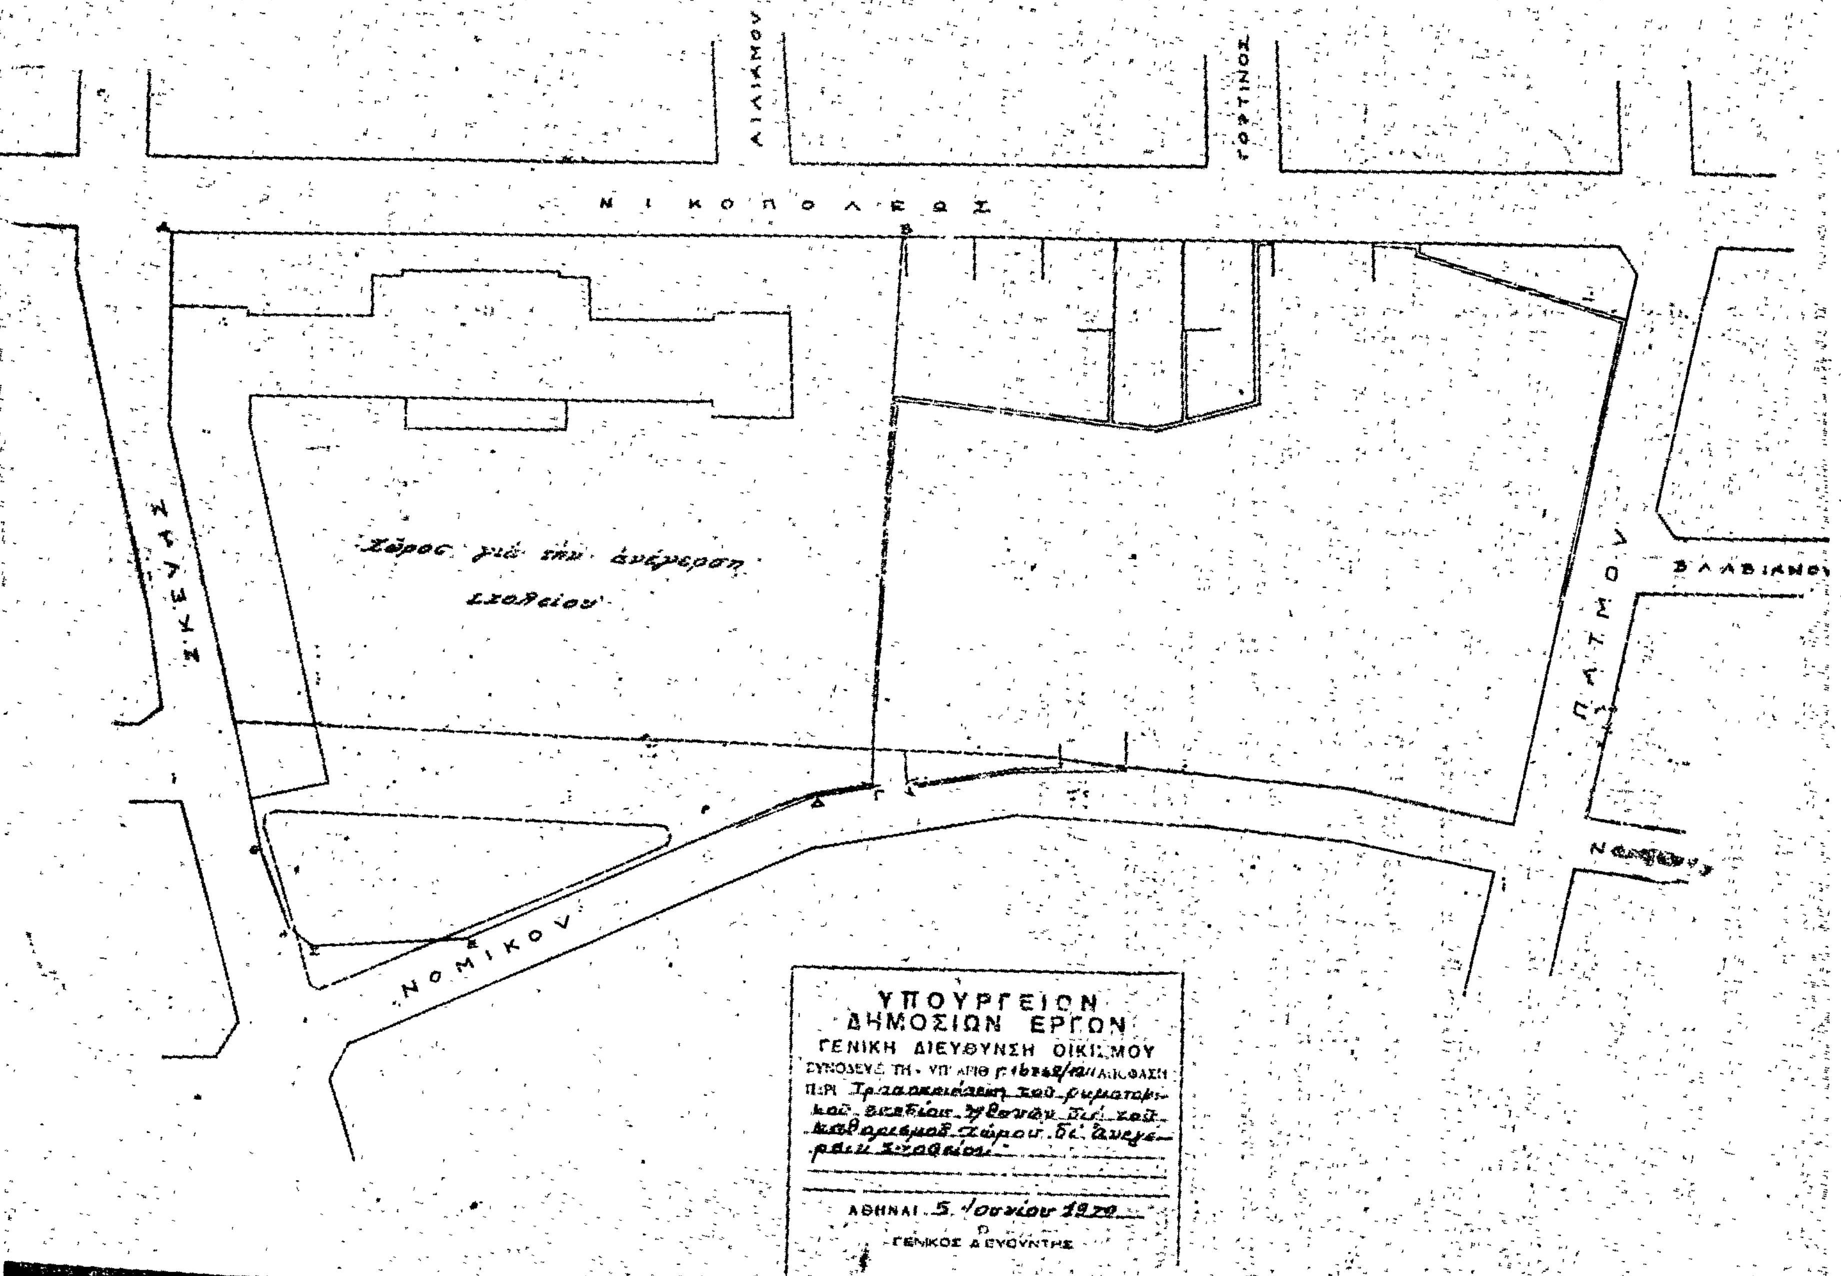
4. Τὴν ὑπ' ἀριθ. 38/1979 γνωμοδότησιν τοῦ Συμβουλίου Δημοσίων "Εργων (Τμῆμα Οἰκισμοῦ), ἀποφασίζομεν :

'Εγκρίνεται ἡ τροποποίησις τοῦ ρυμοτομικοῦ σχεδίου 'Αθηνῶν κατὰ τὸ οἰκοδομικὸν τετράγωνον τὸ περικλειόμενον ὑπὸ τῶν ὁδῶν Νομικοῦ, Σκεύης, Νικοπόλεως καὶ Πάτμου διὰ τοῦ χαρακτηρισμοῦ τοῦ ὑπὸ στοιχεῖα Α,Β,Γ,Δ, Ε,Ζ,Η,Θ,Α, τμήματος αὐτοῦ ὡς χώρου δι' ἀνέγερσιν Σχολείου, ὡς ἐμφαίνεται εἰς τὸ ὑπὸ τοῦ Γενικοῦ Διευθυντοῦ Οἰκισμοῦ τεθεωρημένον διὰ τῆς ὑπ' ἀριθ. Γ.16342/1979 πράξεως αὐτοῦ σχετικὸν πρωτότυπον διάγραμμα ὑπὸ κλίμακα 1 : 500, τοῦ ὁποίου συνοπτικὸν ἀντίτυπον δημοσιεύεται μετὰ τῆς παρούσης.

'Αθῆναι, 5 'Ιουνίου 1979

Ο ΥΦΥΠΟΥΡΓΟΣ

ΣΤΕΦΑΝΟΣ ΜΑΝΟΣ


ΑΘΗΝΑΙ - ΚΛ. 1:500
ΑΙΛΙΚΜΟΥ
ΓΟΡΤΥΝΟΣ
ΝΙΚΟΠΟΛΕΩΣ
ΣΚΕΥΗΣ
Χώρος γιά την ανέγερση σχολείου
ΠΑΤΜΟΥ
ΝΟΜΙΚΟΥ
ΥΠΟΥΡΓΕΙΟΝ
ΔΗΜΟΣΙΩΝ ΕΡΓΩΝ
ΓΕΝΙΚΗ ΔΙΕΥΘΥΝΣΗ ΟΙΚΙΣΜΟΥ
ΑΘΗΝΑΙ 5 Ιουνίου 1970
Ο ΓΕΝΙΚΟΣ ΔΙΕΥΘΥΝΤΗΣ

'Αριθ. 41978 (5)

Περὶ ἀναγνωρίσεως τμήματος ὁδοῦ Σμύρνης, ὅτι προϋπάρχει τοῦ ἔτους 1923.

Ο ΝΟΜΑΡΧΗΣ ΡΟΔΟΠΗΣ

Ἔχοντας ὑπόψη :

1. Τὶς διατάξεις γιὰ τὸν ὀργανισμὸ τοῦ Ὑπουργείου Δημοσίων Ἔργων ποὺ περιέχονται στὸ Π.Δ. 910/77.

2. Τὶς διατάξεις γιὰ τὴν διοικητικὴ ἀποκέντρωση ποὺ περιέχονται στὸ Ν. 3200/55, Ν. Δ. 3620/56, Ν.Δ. 532/70, ὅπως συμπληρώθηκαν μὲ τὰ Β.Δ. 712/70, 677/71, 198/72 καὶ τὸ Ν.Δ. 241/73.

3. Τὴν ἐξουσιοδότηση γιὰ ὑπογραφὴ μὲ τὴν ἔνδειξη «ΕΝΤΟΛΗ ΝΟΜΑΡΧΟΥ» ποὺ περιέχεται στὴν ἀπόφαση 25080/1975.

4. Τὶς διατάξεις τοῦ ἄρθρου 20 τοῦ ἀπὸ 17.7.1923 Ν. Δ/τος «περὶ σχεδίων πόλεων καὶ κωμῶν», καθὼς καὶ τὶς διατάξεις τοῦ ἀπὸ 4.1.1924 Π. Δ/τος διὰ τοῦ ὁποίου τέθηκε σὲ ἰσχὺ τὸ παραπάνω ἄρθρο.

5. Τὶς διατάξεις τοῦ 712/70 Β. Δ/τος, ὅπως συμπληρώθηκε καὶ τροποποιήθηκε μὲ τὰ 677/71 καὶ 198/72 Β. Δ/γματα.

6. Τὶς διατάξεις τοῦ Α.Ν. 314/1968 «περὶ παροχῆς ἁρμοδιοτήτων εἰς τὸν Ὑπουργὸ Βορείου Ἑλλάδος καὶ εἰς τοὺς Νομάρχας ἐπὶ ἐγκρίσεως ἐπεκτάσεως καὶ τροποποιήσεως ρυμοτομικῶν σχεδίων».

7. Τὴν 11814/13.11.1970 Ἐγκύκλιο Α 311 τοῦ Υ.Δ.Ε. «περὶ Ἐφαρμογῆς τῶν διατάξεων περὶ ἀποκεντρώσεως ἁρμοδιοτήτων».

8. Τὴν ἀπὸ 21.6.1979 αἴτηση τῆς Τούλας Μαρούδα «περὶ χαρακτηρισμοῦ τῆς ὁδοῦ Σμύρνης στὴν Κομοτηνὴ ὅτι προϋπάρχει τοῦ ἔτους 1923.».

9. Τὸ Τοπογραφικὸ διάγραμμα τοῦ Μηχανικοῦ Κων/νου Ξενοδοχίδη ποὺ συνοδεύει τὴν παραπάνω αἴτηση.

10. Τὴν πινακίδα ἀριθ. 34 τοῦ ρυμοτομικοῦ σχεδίου Κομοτηνῆς (ἀποτύπωση 1927—28), στὴν ὁποία ἀπεικονίζεται ἡ ἐν λόγω πάροδος.

11. Τὴν 514/79 ἔνορκη βεβαίωση τοῦ Εἰρηνοδικείου Κομοτηνῆς.

12. Τὴν 41375/25.6.1979 εἰσήγηση τῆς Δ.Τ.Υ. Ν. Ροδόπης.

13. Τὴ 17/182/27.6.79 γνωμοδότηση τοῦ Νομαρχιακοῦ Συμβουλίου Δημοσίων Ἔργων Νομαρχίας Ροδόπης.

14. Ἐπειδὴ κατὰ πάγια νομολογία τοῦ Σ.Τ.Ε. στὰ ἀκίνητα ποὺ ἔχουν πρόσοψη σὲ χώρους ποὺ σχηματίσθηκαν πρὶν ἀπὸ τὴν ἰσχὺ τοῦ ἀπὸ 4.1.1923 Π. Δ/τος ἐφαρμόζονται οἱ διατάξεις ποὺ ἰσχύουν καὶ γιὰ τοὺς δρόμους ποὺ συμπεριλαμβάνονται στὸ ἐγκεκριμένο ρυμοτομικὸ σχέδιο, ἀποφασίζουμε :

Ἀναγνωρίζουμε τὸ τμῆμα ὁδοῦ Σμύρνης ποὺ βρίσκεται στὸ Ο.Τ. 202 τοῦ ρυμοτομικοῦ σχεδίου Κομοτηνῆς, καὶ ὅπως φαίνεται στὴν πινακίδα 34, ὅτι προϋπάρχει τοῦ ἔτους 1923.

Ἡ ἀπόφαση αὐτὴ νὰ δημοσιευθεῖ στὴν Ἐφημερίδα τῆς Κυβερνήσεως.

Κομοτηνή, 9 Ἰουλίου 1979

Ὁ Νομάρχης
ΠΑΝΑΓΙΩΤΗΣ ΦΩΤΕΑΣ

ΑΠΟ ΤΟ ΕΘΝΙΚΟ ΤΥΠΟΓΡΑΦΕΙΟ